

ERZSÉBET

SZABÁLYOZÁSI TERVE

1 : 4 000



BEÉPÍTÉSRE SZÁNT TERÜLETEK

- Lf** falusias lakóterület
- Vt** településközponti vegyes terület
- Gksz** kereskedelmi, szolgáltató gazdasági terület
- Gipz** jelentős mértékű zavaró hatású ipari gazdasági terület
- Gipe** egyéb ipari gazdasági terület
- Kp** különleges terület (pince)
- Kt** különleges terület (temető)
- Ks** különleges terület (sport)

BEÉPÍTÉSRE NEM SZÁNT TERÜLETEK

- KÖu-1** hálózati szerepű út övezete
- KÖu-2** kiszolgáló utak övezete
- Mke** kertés mezőgazdasági terület
- Má** általános mezőgazdasági terület
- V** vízgazdálkodási terület

JELMAGYARÁZAT

SZABÁLYOZÁSI ELEMELK


- tervezett szabályozási vonal
- területfelhasználási egység határa
- építési övezet, övezet határa
- tervezett belterületi határ
- ökológiai hálózat határa
- műemléki környezet határa
- helyi értékvédelmi terület határa
- régészeti lelőhely határa
- szabályozási terv határa
- telek be nem építhető része
- műemlék
- H1 védett helyi művi érték
- H2 védett helyi művi érték
- szabályozási szélesség
- megszüntető jel
- beültetési kötelezettségű terület határa

INFORMATÍV ELEMELK

- megtartandó belterületi határ
- meglévő épület
- irányadó telekhatár

KÖZMŰVEK

- 10-20 kV-os elektromos vezeték

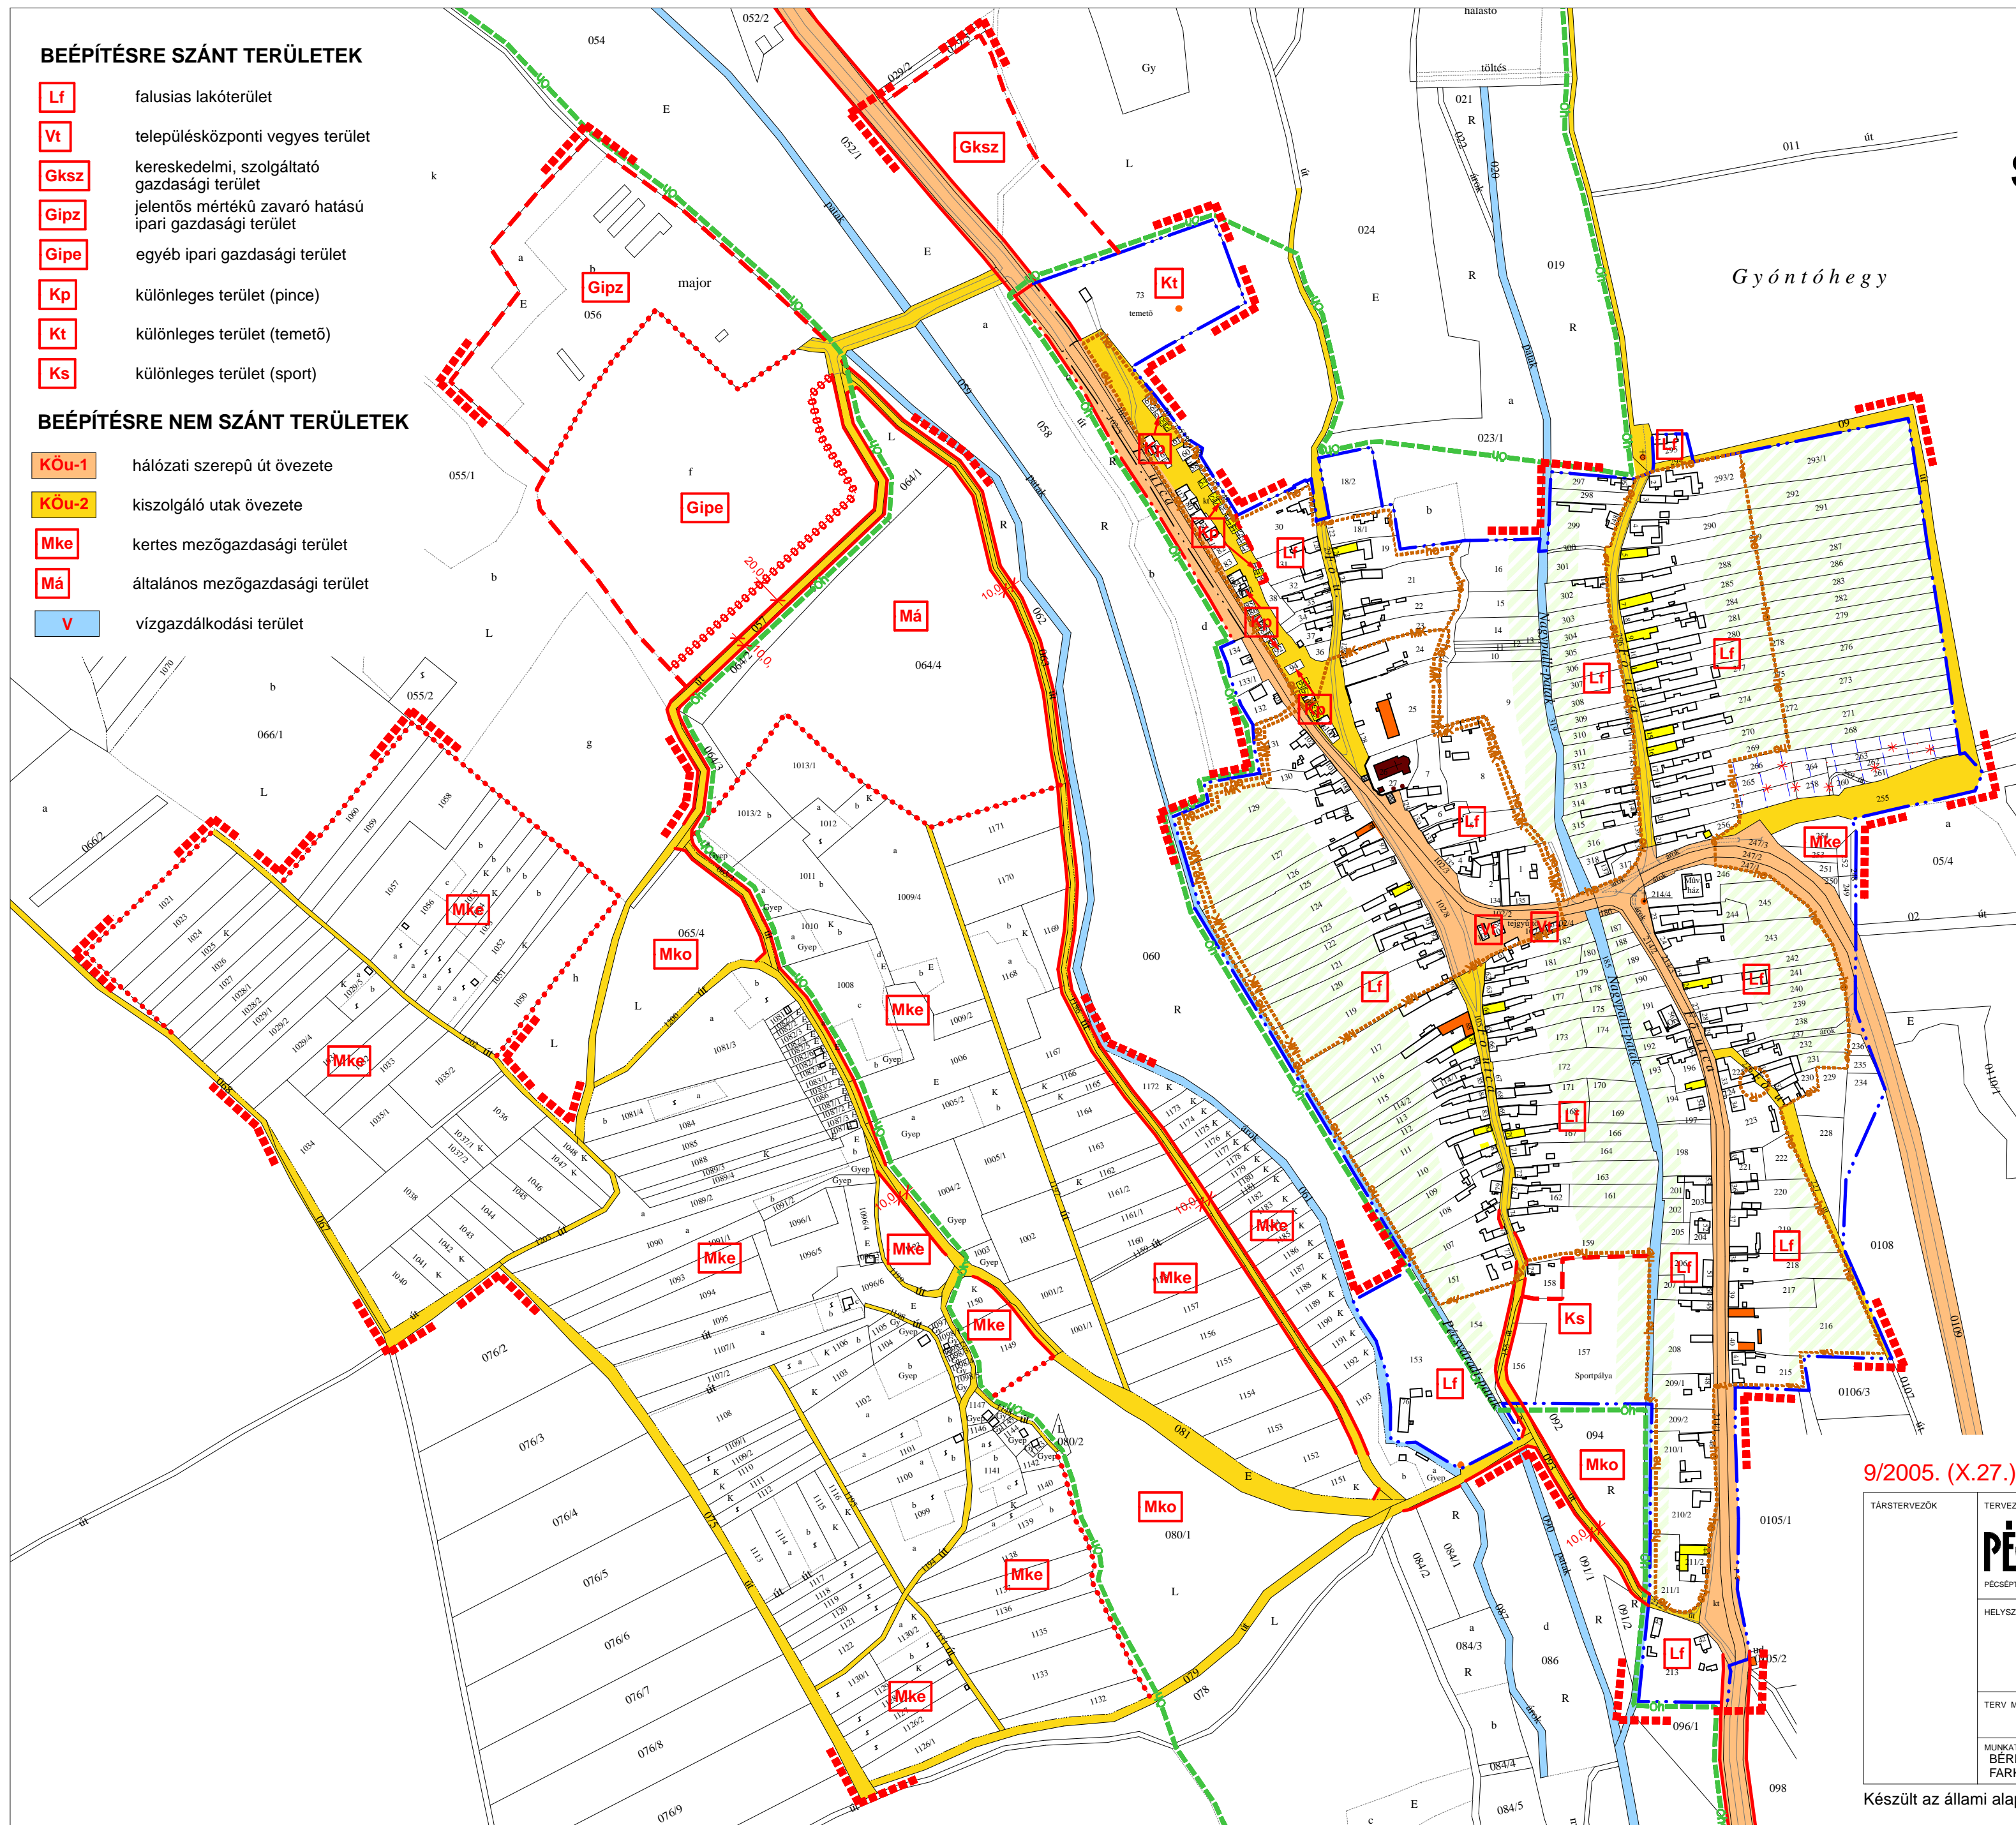

9/2005. (X.27.) Kt. rendelettel jóváhagyva

TÁRSZERZŐK	TERVEZŐ PECSEPTERV PECSEPTERV STÚDIÓ • 7601 PÉCS PF 213 • TEL: 72 / 517-910 • FAX: 72 / 517-911 • E-MAIL: PECSEPTERV@DRAVANET.HU	RAJZSZÁM SZ-2
HELYSZÍN:	ERZSÉBET	
TERV MEGNEVEZÉSE	SZABÁLYOZÁSI TERV	JELZŐSZÁM 426 / 2003
MUNKATÁRS BÉRES GÁBOR FARKAS LÁSZLÓ	VEZETŐTERVEZŐ CSABA GYULA TT-1-02-0034	TERVFAJTA TRT
Készült az állami alapadatok felhasználásával		LÉPTÉK 1 : 4 000
		KELT 2 0 0 5 . 1 1 .